


Przekrój poprzeczny drogi powiatowej nr DP38045.

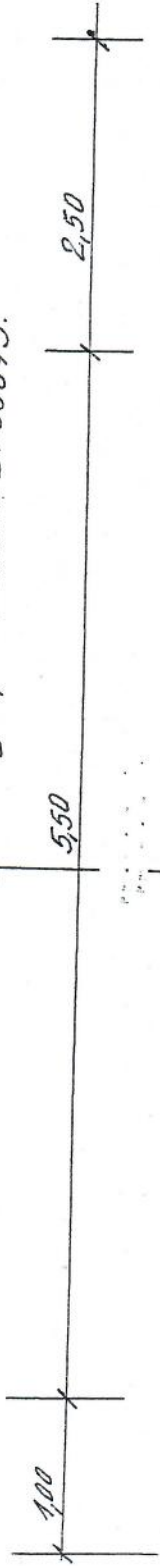

*umocnienie pobocza
frezem 0,10m, gr. 10cm.*



Remont naw. jezdni

*frezowanie istniejącej nawierzchni gr. 5cm
wykonanie nakładki z betonu asfaltowego gr. 5cm
gr. 10cm wyłożenia (beton asfaltowy)*

*Nawierzchnia drogi piesto-rowerowego
N-III scieżalna - beton asfaltowy gr. 5cm
Podbitka z krzywymi krawężnikami Ø-115mm
gr. 25cm*

0,00