

Przedsiębiorstwo Robót Inżynieryjnych BUDEX Spółka z o.o.
os. Sikory 40A, 34-453 Ochotnica Górna

Kompleksowa realizacja obiektów inżynieryjnych:
wiadukty, mosty, przepusty, kładki dla pieszych,
przejścia podziemne, mury oporowe
Wynajem sprzętu budowlanego
Prace projektowe, Roboty torowe

Przedsiębiorstwo Robót Inżynieryjnych
Budex Sp. z o.o.
Os. Sikory 40A
34-453 Ochotnica Górna
Tel. Kont.- Tomasz Szal- 503-044-259
Stanisław Krzyśko 502-430-662

Powiatowy Zarząd Dróg w Myszkowie

Myszków 01.10.2018

Wpł. dnia 01. 10. 2018

zał.

L. dz.

ZD
+ strona internetowa PZD

Starostwo Powiatowe w Myszkowie
ul. Pułaskiego 6
42-300 Myszków
tel. 34/ 315 91 00
starostwo@powiatmyszkowski.pl

Zawiadomienie o komisyjnym wdrożeniu tymczasowej organizacji ruchu

Dotyczy: „Naprawa płaszczem betonowym filarów podpór pośrednich wiaduktu nad torami PKP w km 260,820 w stacji Myszków w ciągu drogi wojewódzkiej nr 793 w km 33+369,9 w Myszkowie”

Wykonawca informuje, że w związku z realizacją kontraktu „Naprawa płaszczem betonowym filarów podpór pośrednich wiaduktu nad torami PKP w km 260,820 w stacji Myszków w ciągu drogi wojewódzkiej nr 793 w km 33+369,9 w Myszkowie” z dniem 09.10.2018 o godz. 09.00 zostanie wprowadzona zastępcza organizacja ruchu zgodnie z projektem tymczasowej organizacji ruchu: PZD-SD/5420/84/2018 z dnia 27.07.2018 (II etap)

Proszę o przybycie zainteresowanych stron w celu przeprowadzenia komisyjnego odbioru tymczasowej organizacji ruchu które odbędzie się w dniu 09.10.2018 o godz. 09.00 w Myszków.

Do wiadomości:
komendant@myszkow.ka.policja.gov.pl
urząd@miastomyszkow.pl


PRZEDSIĘBIORSTWO
ROBÓT INŻYNIERYJNYCH
BUDEX Sp. z o.o.
34-453 Ochotnica Górna, os. Sikory 40A
tel./fax 18 262 44 92
NIP 735-287-13-70 Regon 367260610

Prezes Zarządu - Andrzej Sikora
tel. 502 330 459

Biuro tel. 509 244 599
budex.spolka@gmail.com
www.budex-sikora.pl

NIP: 735-287-13-70
Regon 367260610

KRS 0000671888
SĄD REJONOWY DLA KRAKOWA - ŚRÓDMIEŚCIE W KRAKOWIE
XII WYDZIAŁ GOSPODARCZY

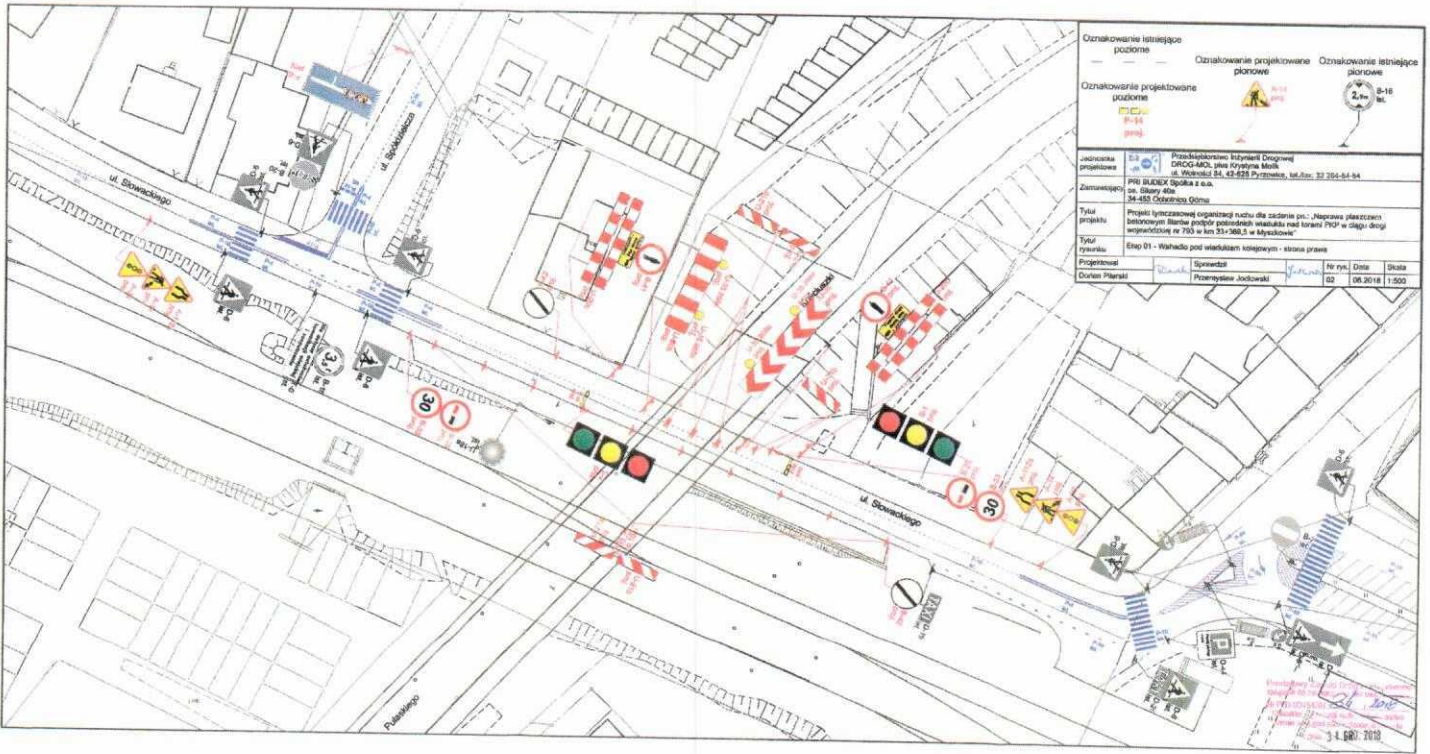

Oznakowanie istniejące poziome	Oznakowanie projektowane pionowe	Oznakowanie istniejące pionowe
Oznakowanie projektowane poziome		


14.08.2018
 14.08.2018